


PLANTA BAIXA ANTES DA REFORMA

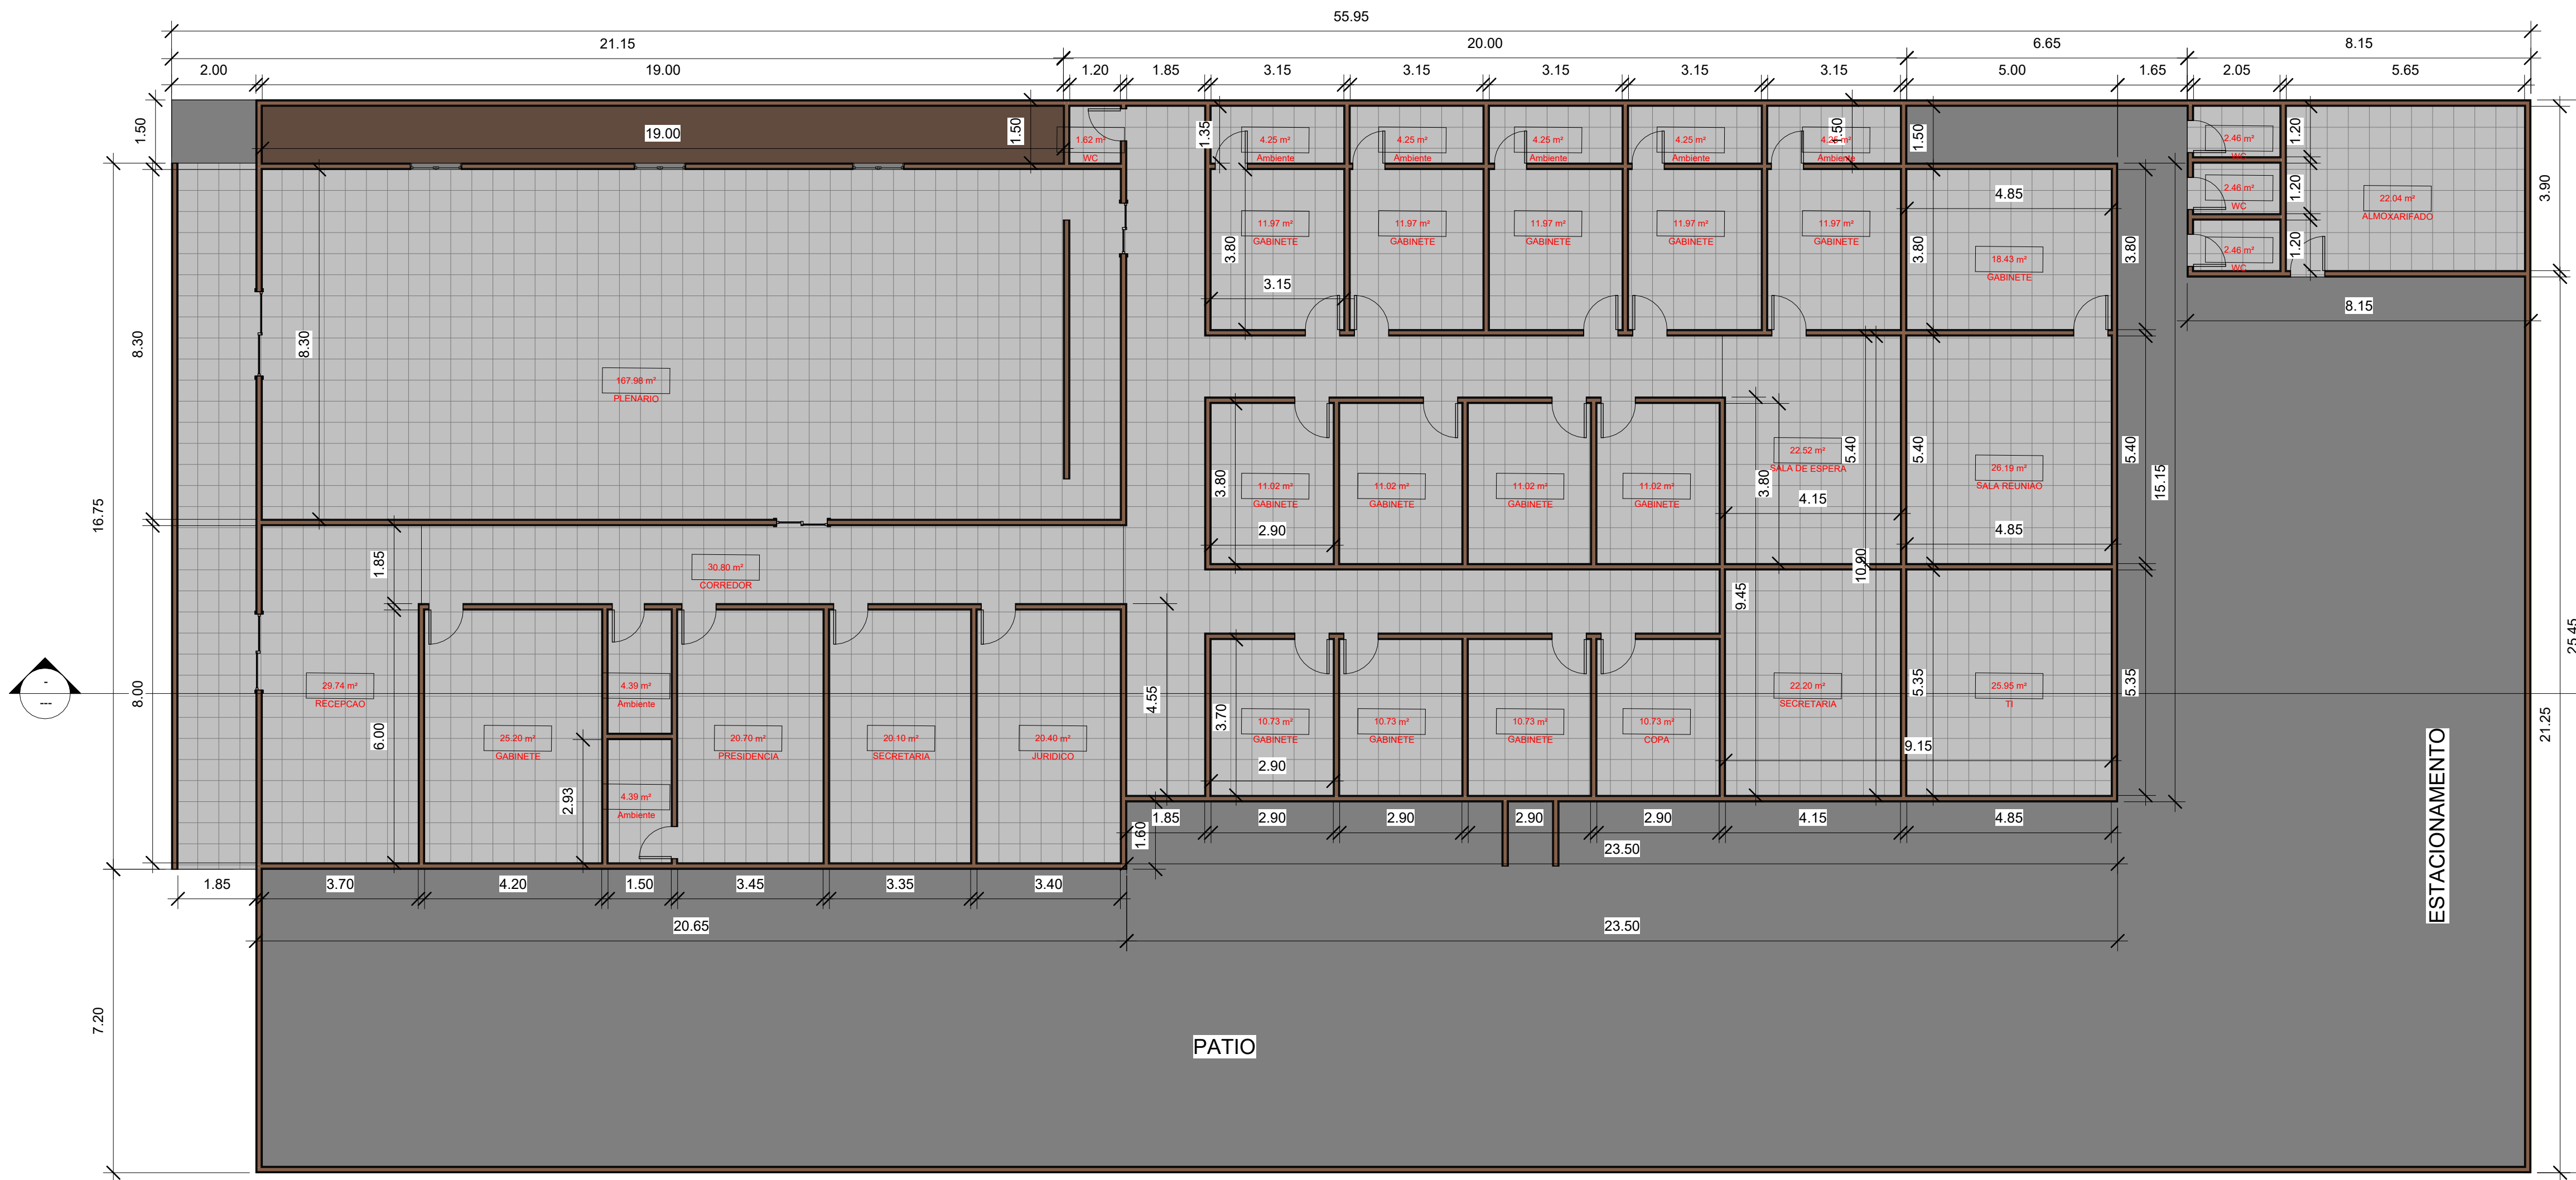

1 Planta Baixa  
1 : 100

**PREFEITURA MUNICIPAL DE OURILÂNDIA DO NORTE**  
Avenida das Nações, Nº 415- Bairro Centro - Ourilândia do Norte/PA - 68.390-000

---

**PARA USO DO CADASTRO IMOBILIÁRIO**

---

**TERMO DE CONDIÇÃO**

1- Os resíduos gerados na construção deverão ser acondicionados em caçamba apropriada.  
2- O acondicionamento de materiais de construção no passeio público não poderá exceder a 50% de sua largura, devendo ser retratados num prazo máximo de 48 horas.  
3- A instalação de tapume provisório não poderá exceder a 50% da largura do passeio público.  
4- A utilização de andaimes não poderá exceder os limites da instalação do tapume provisório.  
5- É proibido o preparo de massa concreto em via pública.  
6- Quando utilizado caminhão betoneira e bombas e se, fizer necessário a interdição da via pública, a mesma deve ser previamente autorizada pelo Departamento de Trânsito.  
7- O início da obra deverá ser comunicado à Prefeitura através de Ofício (Comunicação de Início de Obra), com antecedência de pelo menos 24 horas.

Declaro estar ciente das obrigações acima listadas e regidas pelas leis do Município.

CAMARA MUNICIPAL DE OURILANDIA DO NORTE

---

**NOTAS**

1 - Medidas em centímetro.  
2 - Áreas molhadas serão impermeabilizadas.  
3 - Não haverá movimentação de terra fora do lote.

| ÁREA DO LOTE (TERRENO) | 1.350,00m² | Nº DE UNIDADE(S) COMERCIAL(S)   | 0              |
|------------------------|------------|---------------------------------|----------------|
| ÁREA EXISTENTE         | 0,00m²     | Nº DE UNIDADE(S) RESIDENCIAL(S) | 1              |
| ÁREA A DEMOLIR         | 0,00m²     | TAXA DE OCUPAÇÃO                | 0,00%          |
| ÁREA CONSTRUÍDA        | 799,60m²   | COEFICIENTE DE UTILIZAÇÃO       | 0,00           |
| ÁREA TOTAL             | 0,00m²     | PERFIL DO TERRENO               | PLANO          |
| ÁREA DE PROJEÇÃO       | 0,00m²     | ÁREA PERMEÁVEL                  | 0,00m² - 0,00% |
| Nº DE PISOS            | 1          | Nº DE VAGAS GARAGEM             | 0              |

**TÍTULO DO PROJETO:** PROJETO ARQUITETÔNICO REFORMA

**USO DA EDIFICAÇÃO:** INALIDADE PÚBLICA

**ENDEREÇO DA OBRA:** AVENIDA DAS NAÇÕES S/N - CENTRO - OURILÂNDIA DO NORTE/PA - CEP: 68.390-000

**ENDEREÇO PARA CONTATO:** AVENIDA DAS NAÇÕES S/N - CENTRO - OURILÂNDIA DO NORTE/PA - CEP: 68390-000

**SETOR:** 00 **QUADRA:** 00 **LOTE:** 00 **SUB-LOTE:** 00

**PROPRIETÁRIO:** CAMARA MUNICIPAL DE OURILANDIA DO NORTE **CPF:** 22.980.643/0001-81


**RESPONSÁVEL TÉCNICO:** ...

...  
ENGENHEIRO CIVIL  
CREA Nº 151010/PA  
CONDIÇÃO DE REGISTRO QUE O PROJETISTA ASSINA EM TODOS OS PROJETOS DE ARQUITETURA E LICENCIAMENTO

**PROJETO:** ... **CREA:** ... **ESCALAS:** ... **DATA:** 28/08/2023 **FOLHA:** 01/01

# PLANTA BAIXA DEPOIS DA REFORMA

Demolicão dos wc existentes e construção de novo wc

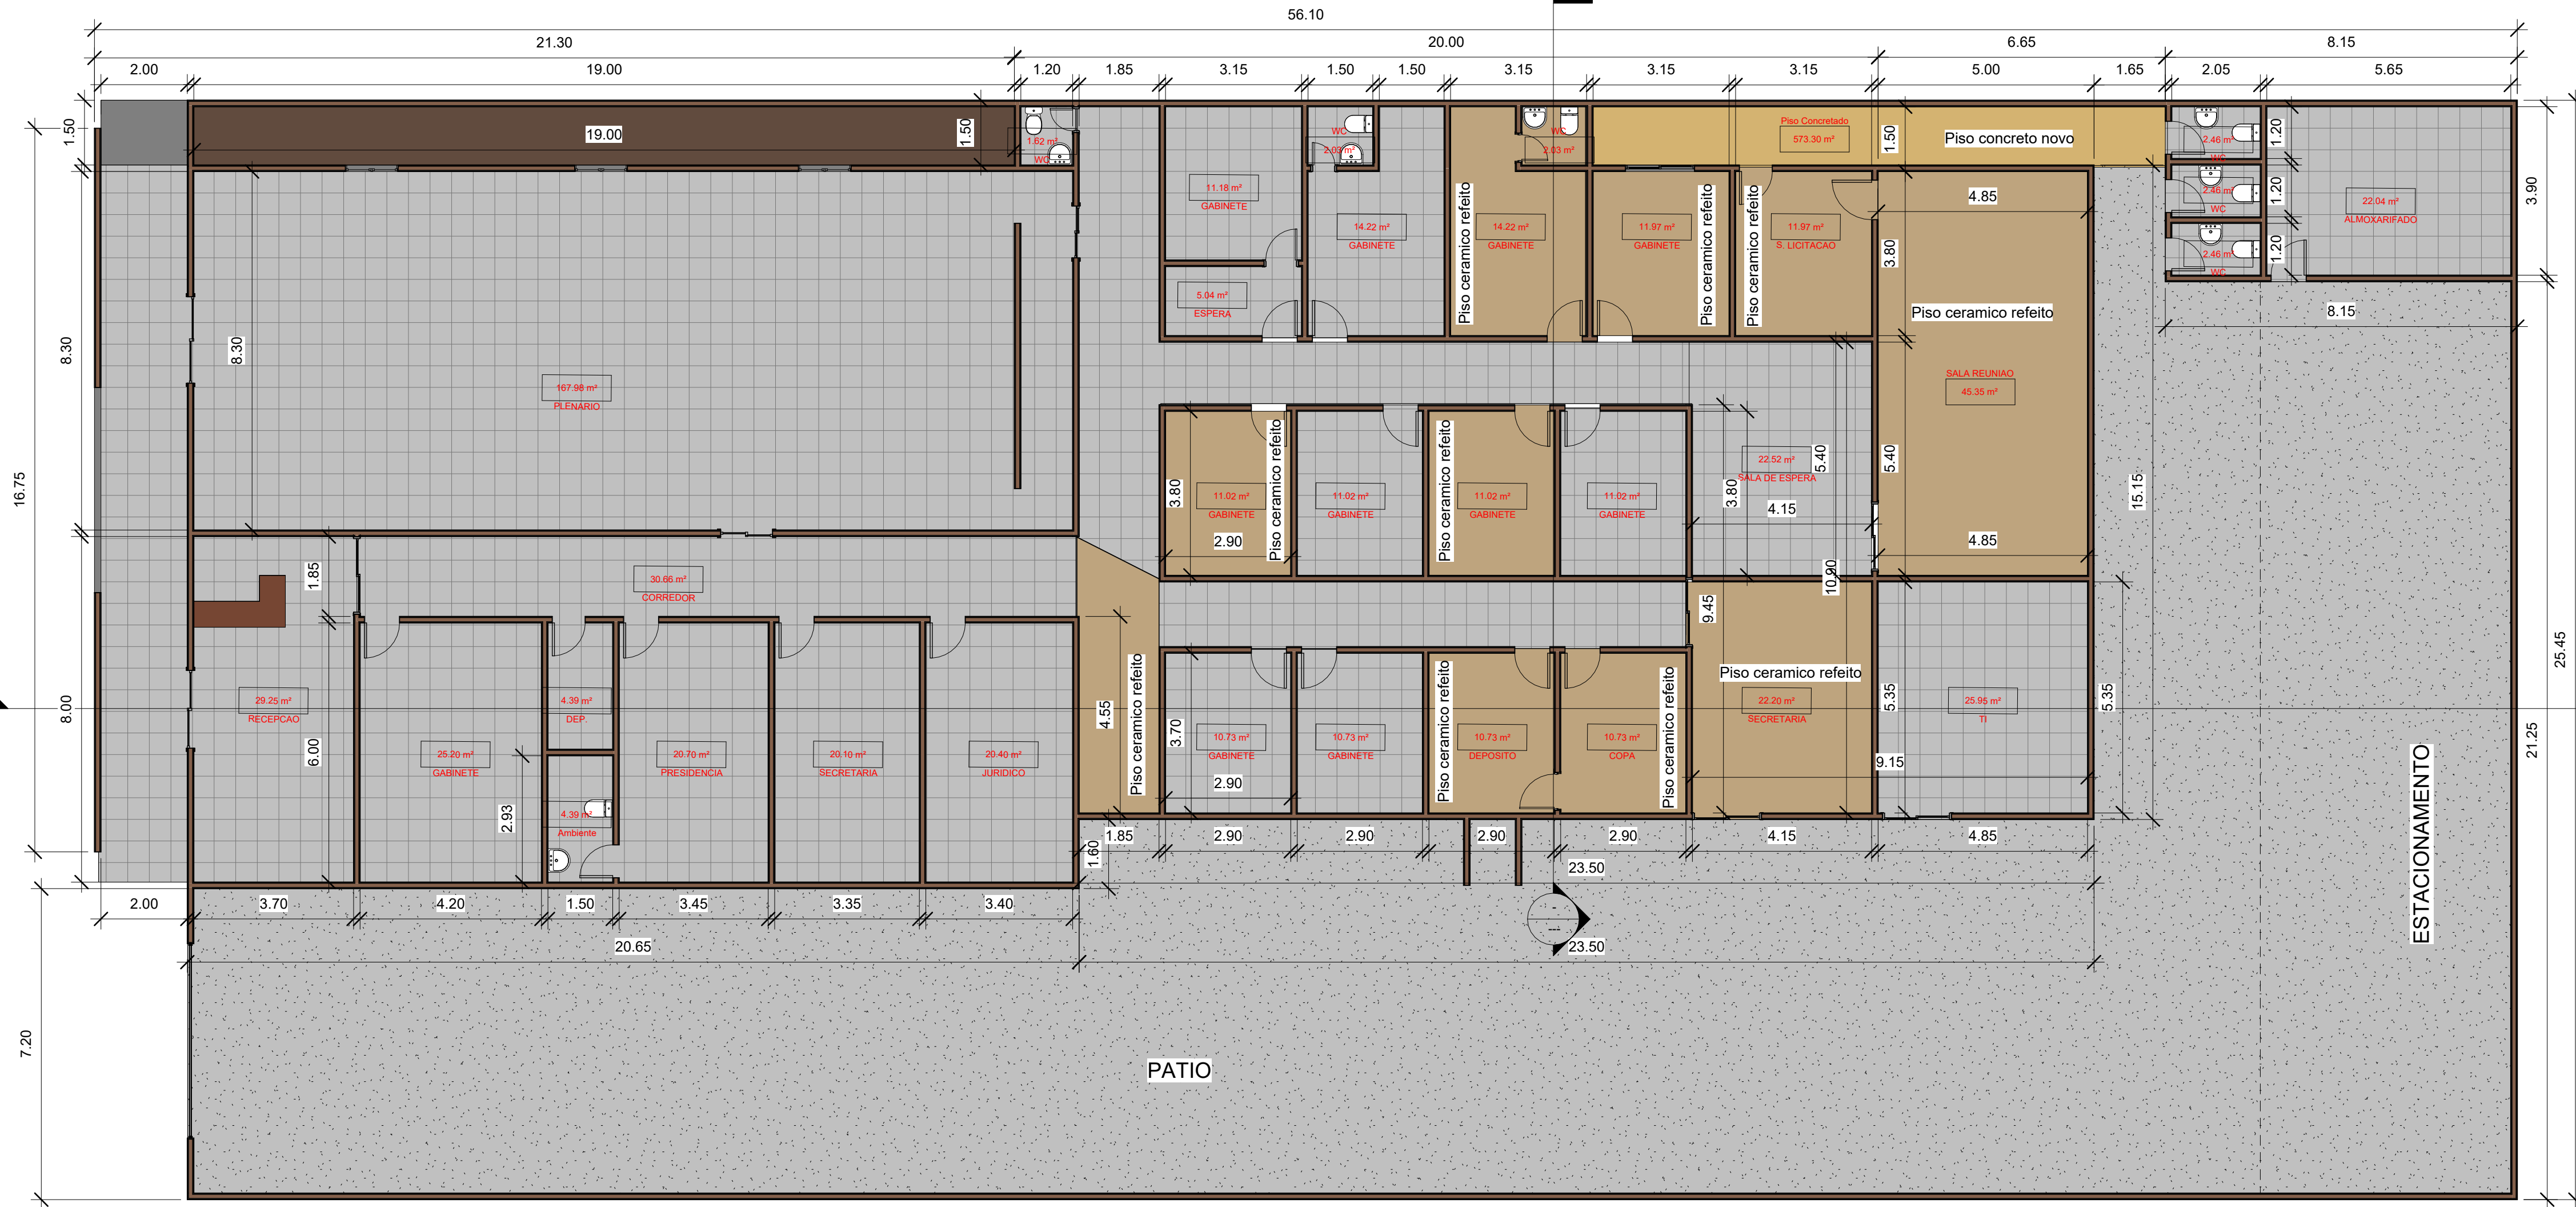

1 Planta Baixa  
1 : 100

**CAMARA MUNICIPAL DE OURILÂNDIA DO NORTE**  
Avenida das Nações - Bairro Centro - Ourilândia do Norte/PA - 68.390-000

|   |   
|---|---|---------------------------------|------------------|-------------------------------|---|----------------|--------|---------------------------------|---|----------------|--------|------------------|-------|-----------------|----------|---------------------------|------|------------|--------|-------------------|-------|------------------|--------|----------------|----------------|-------------|---|---------------------|---|
| <p>PARA USO DA CAMARA MUNICIPAL DE OURILÂNDIA DO NORTE</p>  | <p>PARA USO DO CADASTRO IMOBILIARIO</p> |                                 |                  
| <p><b>TERMO DE CONDIÇÃO</b></p> <p>1- Os resíduos gerados na construção deverão ser acondicionados em caçamba apropriada.<br/>                 2- O acondicionamento de materiais de construção no passeio público não poderá exceder a 50% de sua largura, devendo ser retirados num prazo máximo de 48 horas.<br/>                 3- A instalação de tapume provisório não poderá exceder a 50% da largura do passeio público.<br/>                 4- A utilização de andaimes não poderá exceder os limites da instalação do tapume provisório.<br/>                 5- É proibido o preparo de massa concreto em via pública.<br/>                 6- Quando utilizado caminhão betoneira e bombas e se for necessário a interdição da via pública, a mesma deve ser previamente autorizada pelo Departamento de Trânsito.<br/>                 7- O início da obra deverá ser comunicado à Prefeitura através de Ofício (Comunicação de Início de Obra), com antecedência de pelo menos 24 horas.</p> <p>Declaro estar ciente das obrigações acima listadas e regidas pelas leis do Município.</p> <p style="text-align: right;">CAMARA MUNICIPAL DE OURILANDIA DO NORTE</p> |   |                                 
| <p><b>NOTAS</b></p> <p>1 - Medidas em centímetro.<br/>                 2 - Áreas molhadas serão impermeabilizadas.<br/>                 3 - Não haverá movimentação de terra fora do lote.</p>  |   |                                 
| <table border="1" style="width: 100%; border-collapse: collapse;"> <tr> <td>ÁREA DO LOTE (TERRENO)</td> <td>1.350,00m²</td> <td>Nº DE UNIDADE(S) COMERCIAL(S)</td> <td>0</td> </tr> <tr> <td>ÁREA EXISTENTE</td> <td>0,00m²</td> <td>Nº DE UNIDADE(S) RESIDENCIAL(S)</td> <td>1</td> </tr> <tr> <td>ÁREA A DEMOLIR</td> <td>0,00m²</td> <td>TAXA DE OCUPAÇÃO</td> <td>0,00%</td> </tr> <tr> <td>ÁREA CONSTRUÍDA</td> <td>799,60m²</td> <td>COEFICIENTE DE UTILIZAÇÃO</td> <td>0,00</td> </tr> <tr> <td>ÁREA TOTAL</td> <td>0,00m²</td> <td>PERFIL DO TERRENO</td> <td>PLANO</td> </tr> <tr> <td>ÁREA DE PROJEÇÃO</td> <td>0,00m²</td> <td>ÁREA PERMEÁVEL</td> <td>0,00m² - 0,00%</td> </tr> <tr> <td>Nº DE PISOS</td> <td>1</td> <td>Nº DE VAGAS GARAGEM</td> <td>0</td> </tr> </table>   |   | ÁREA DO LOTE (TERRENO)          | 1.350,00m²       | Nº DE UNIDADE(S) COMERCIAL(S) | 0 | ÁREA EXISTENTE | 0,00m² | Nº DE UNIDADE(S) RESIDENCIAL(S) | 1 | ÁREA A DEMOLIR | 0,00m² | TAXA DE OCUPAÇÃO | 0,00% | ÁREA CONSTRUÍDA | 799,60m² | COEFICIENTE DE UTILIZAÇÃO | 0,00 | ÁREA TOTAL | 0,00m² | PERFIL DO TERRENO | PLANO | ÁREA DE PROJEÇÃO | 0,00m² | ÁREA PERMEÁVEL | 0,00m² - 0,00% | Nº DE PISOS | 1 | Nº DE VAGAS GARAGEM | 0 |
| ÁREA DO LOTE (TERRENO)  | 1.350,00m²                              | Nº DE UNIDADE(S) COMERCIAL(S)   | 0                |                               |   
| ÁREA EXISTENTE  | 0,00m²                                  | Nº DE UNIDADE(S) RESIDENCIAL(S) | 1                |                               |   
| ÁREA A DEMOLIR  | 0,00m²                                  | TAXA DE OCUPAÇÃO                | 0,00%            |                               |   
| ÁREA CONSTRUÍDA   | 799,60m²                                | COEFICIENTE DE UTILIZAÇÃO       | 0,00             |                               |   
| ÁREA TOTAL  | 0,00m²                                  | PERFIL DO TERRENO               | PLANO            |                               |   
| ÁREA DE PROJEÇÃO  | 0,00m²                                  | ÁREA PERMEÁVEL                  | 0,00m² - 0,00%   |                               |   
| Nº DE PISOS   | 1                                       | Nº DE VAGAS GARAGEM             | 0                |                               |   
| <p><b>TÍTULO DO PROJETO: PROJETO ARQUITETÔNICO REFORMA</b></p>  |   |                                 
| <p>USO DA EDIFICAÇÃO: FINALIDADE PÚBLICA</p>  |   |                                 
| <p>ENDEREÇO DA OBRA: AVENIDA DAS NAÇÕES S/N - CENTRO - OURILÂNDIA DO NORTE/PA - CEP: 68.390-000</p>   |   |                                 
| <p>ENDEREÇO PARA CONTATO: AVENIDA DAS NAÇÕES S/N - CENTRO - OURILÂNDIA DO NORTE/PA - CEP: 68390-000</p>   |   |                                 
| SETOR: 00   | QUADRA: 00                              | LOTE: 00                        | SUB-LOTE: 00     |                               |   
| <p>PROPRIETÁRIO: CAMARA MUNICIPAL DE OURILANDIA DO NORTE</p>  |   | <p>CPF: 22.980.643/0001-81</p>  |                  |                               
| <p>RESPONSÁVEL TÉCNICO: ...</p>   |   | <p>...</p>                      |                  |                               
| <p>ENGENHEIRO CIVIL<br/>                 CREA Nº 15220498-0</p>   |   | <p>...</p>                      |                  |                               
| PROJETO: ...  | CREA: ...                               | ESCALAS: INDICADAS              | DATA: 28/08/2023 |                               |   
|   |   | FOLHA: 01/01                    |                  |                               