


Demolicao dos wc existentes e construcao de novo wc

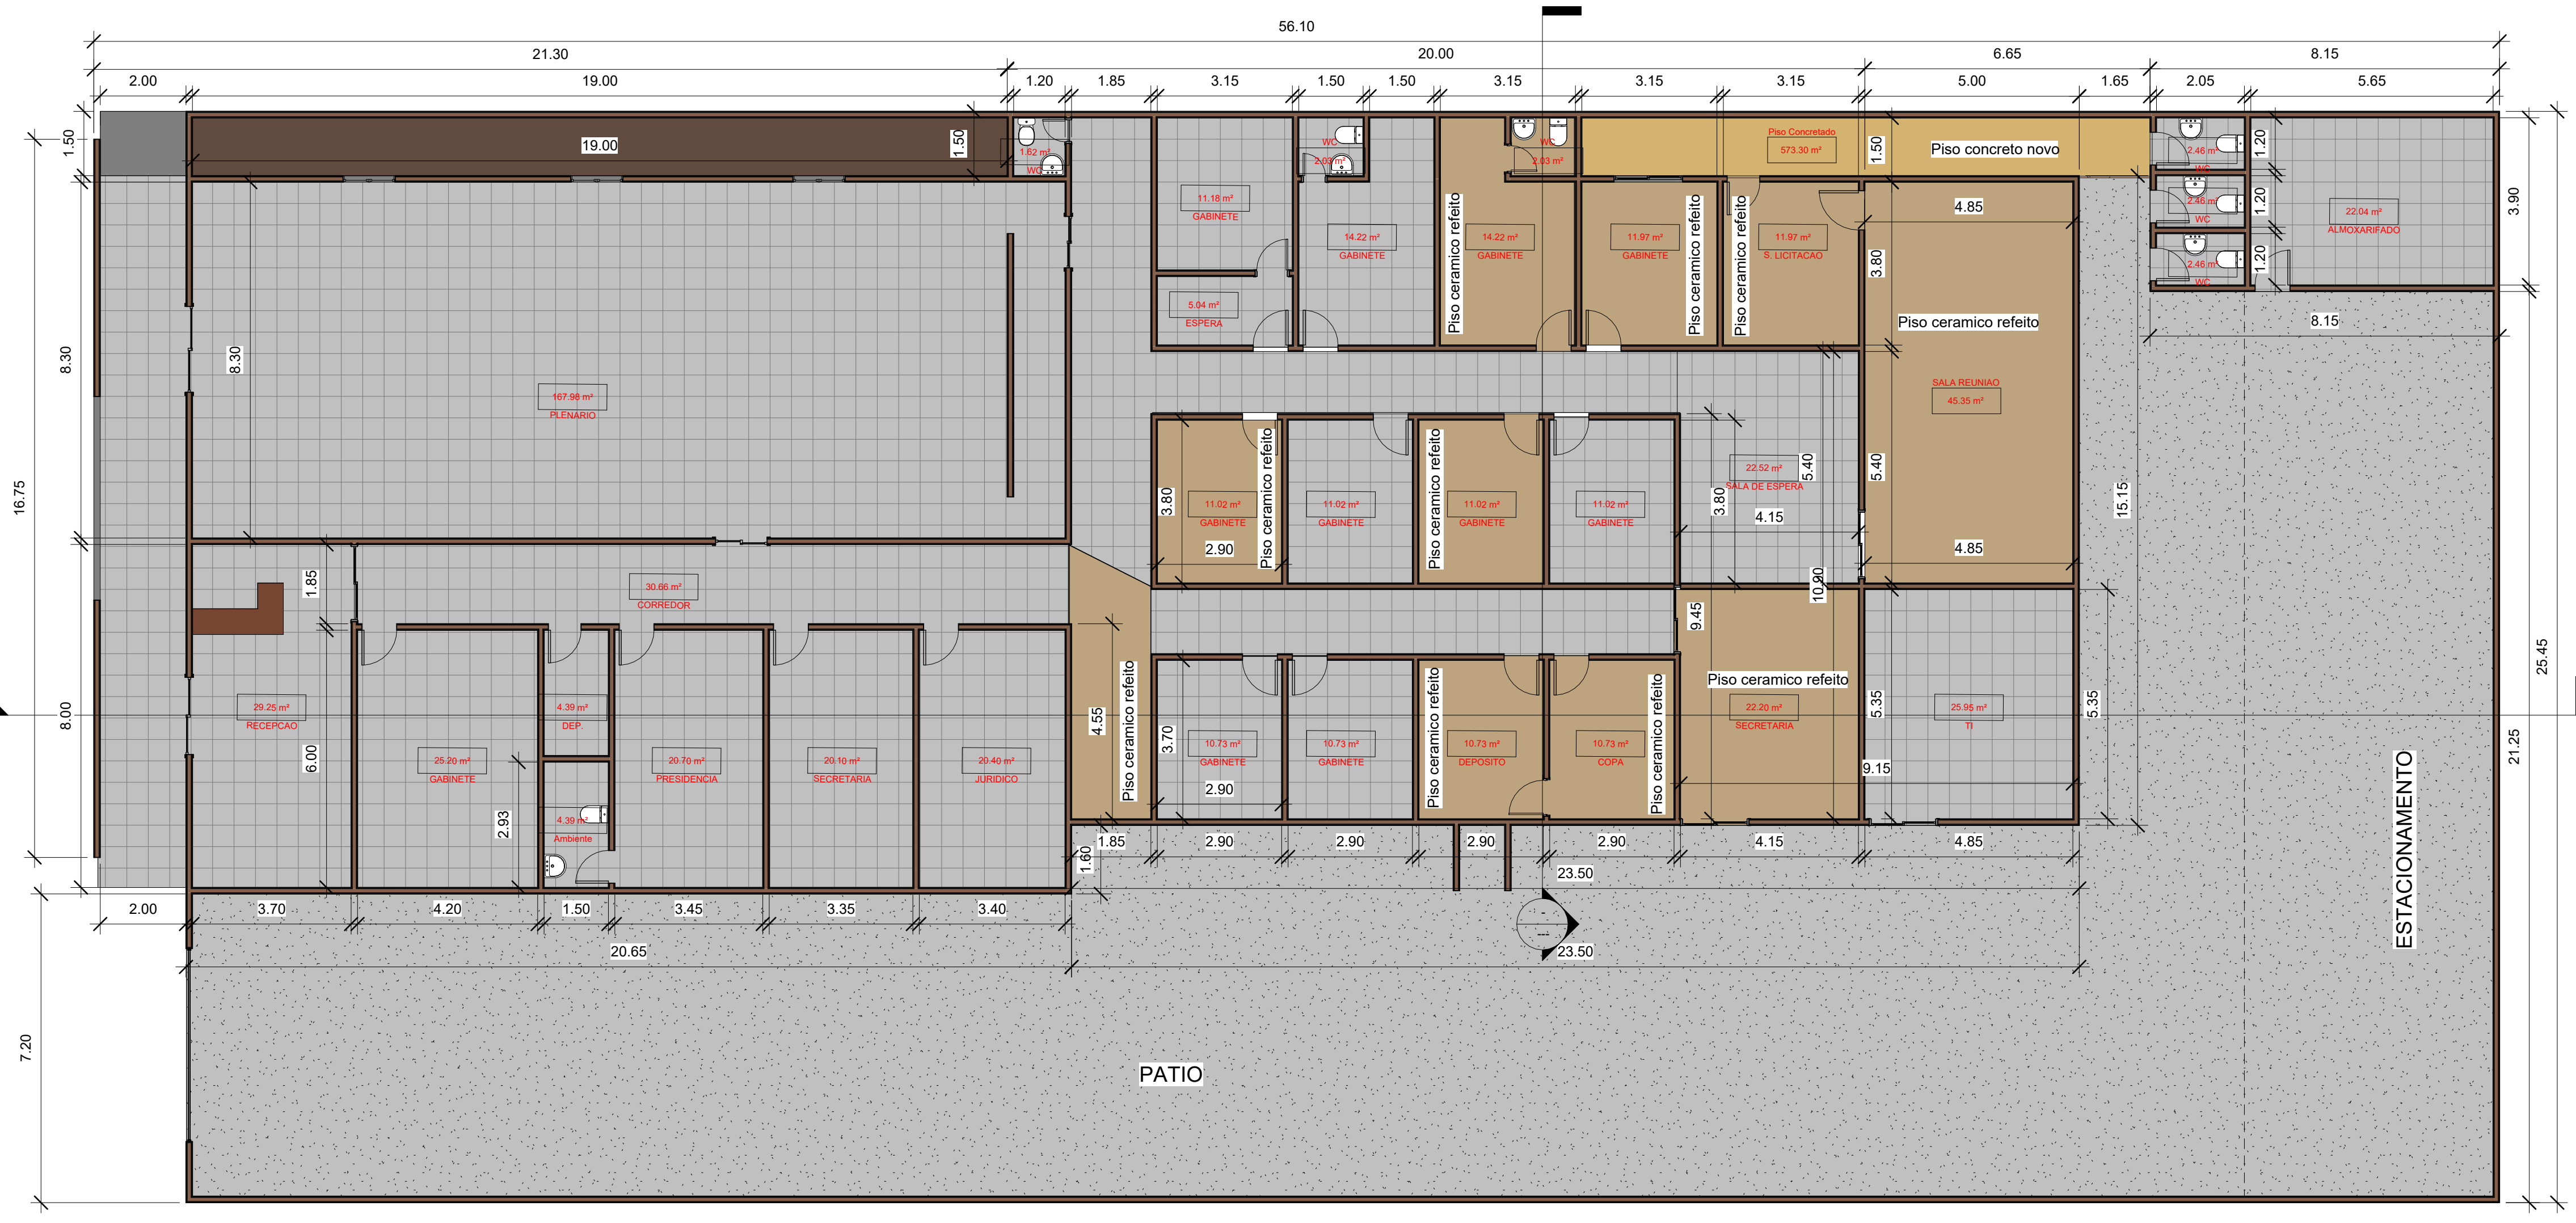

1 Planta Baixa
1 : 100

CAMARA MUNICIPAL DE OURILÂNDIA DO NORTE
Avenida das Nações - Bairro Centro - Ourilândia do Norte/PA - 68.390-000

<p>PARA USO DA CAMARA MUNICIPAL DE OURILÂNDIA DO NORTE</p>	<p>PARA USO DO CADASTRO IMOBILIARIO</p>																												
<p>TERMO DE CONDIÇÃO</p> <p>1- Os resíduos gerados na construção deverão ser acondicionados em caçamba apropriada. 2- O acondicionamento de materiais de construção no passeio público não poderá exceder a 50% de sua largura, devendo ser retirados num prazo máximo de 48 horas. 3- A instalação de tapume provisório não poderá exceder a 50% da largura do passeio público. 4- A utilização de andaimes não poderá exceder os limites da instalação do tapume provisório. 5- É proibido o preparo de massa de concreto em via pública. 6- Quando utilizado caminhão betoneira e bombas e se, for necessário a interdição da via pública, a mesma deve ser previamente autorizada pelo Departamento de Trânsito. 7- O início da obra deverá ser comunicado à Prefeitura através de Ofício (Comunicação de Início de Obra), com antecedência de pelo menos 24 horas.</p> <p>Declaro estar ciente das obrigações acima listadas e regidas pelas leis do Município.</p> <p style="text-align: right;">CAMARA MUNICIPAL DE OURILANDIA DO NORTE</p>																													
<p>NOTAS</p> <p>1 - Medidas em centímetro. 2 - Áreas molhadas serão impermeabilizadas. 3 - Não haverá movimentação de terra fora do lote.</p>																													
<table border="1" style="width: 100%; border-collapse: collapse;"> <tr> <td>ÁREA DO LOTE (TERRENO)</td> <td>1.350,00m²</td> <td>Nº DE UNIDADE(S) COMERCIAL(S)</td> <td>0</td> </tr> <tr> <td>ÁREA EXISTENTE</td> <td>0,00m²</td> <td>Nº DE UNIDADE(S) RESIDENCIAL(S)</td> <td>1</td> </tr> <tr> <td>ÁREA A DEMOLIR</td> <td>0,00m²</td> <td>TAXA DE OCUPAÇÃO</td> <td>0,00%</td> </tr> <tr> <td>ÁREA CONSTRUÍDA</td> <td>799,60m²</td> <td>COEFICIENTE DE UTILIZAÇÃO</td> <td>0,00</td> </tr> <tr> <td>ÁREA TOTAL</td> <td>0,00m²</td> <td>PERFIL DO TERRENO</td> <td>PLANO</td> </tr> <tr> <td>ÁREA DE PROJEÇÃO</td> <td>0,00m²</td> <td>ÁREA PERMEÁVEL</td> <td>0,00m² - 0,00%</td> </tr> <tr> <td>Nº DE PISOS</td> <td>1</td> <td>Nº DE VAGAS GARAGEM</td> <td>0</td> </tr> </table>		ÁREA DO LOTE (TERRENO)	1.350,00m²	Nº DE UNIDADE(S) COMERCIAL(S)	0	ÁREA EXISTENTE	0,00m²	Nº DE UNIDADE(S) RESIDENCIAL(S)	1	ÁREA A DEMOLIR	0,00m²	TAXA DE OCUPAÇÃO	0,00%	ÁREA CONSTRUÍDA	799,60m²	COEFICIENTE DE UTILIZAÇÃO	0,00	ÁREA TOTAL	0,00m²	PERFIL DO TERRENO	PLANO	ÁREA DE PROJEÇÃO	0,00m²	ÁREA PERMEÁVEL	0,00m² - 0,00%	Nº DE PISOS	1	Nº DE VAGAS GARAGEM	0
ÁREA DO LOTE (TERRENO)	1.350,00m²	Nº DE UNIDADE(S) COMERCIAL(S)	0																										
ÁREA EXISTENTE	0,00m²	Nº DE UNIDADE(S) RESIDENCIAL(S)	1																										
ÁREA A DEMOLIR	0,00m²	TAXA DE OCUPAÇÃO	0,00%																										
ÁREA CONSTRUÍDA	799,60m²	COEFICIENTE DE UTILIZAÇÃO	0,00																										
ÁREA TOTAL	0,00m²	PERFIL DO TERRENO	PLANO																										
ÁREA DE PROJEÇÃO	0,00m²	ÁREA PERMEÁVEL	0,00m² - 0,00%																										
Nº DE PISOS	1	Nº DE VAGAS GARAGEM	0																										
<p>TÍTULO DO PROJETO: PROJETO ARQUITETÔNICO REFORMA</p>																													
<p>USO DA EDIFICAÇÃO: FINALIDADE PÚBLICA</p>																													
<p>ENDEREÇO DA OBRA: AVENIDA DAS NAÇÕES S/N - CENTRO - OURILÂNDIA DO NORTE/PA - CEP: 68.390-000</p>																													
<p>ENDEREÇO PARA CONTATO: AVENIDA DAS NAÇÕES S/N - CENTRO - OURILÂNDIA DO NORTE/PA - CEP: 68390-000</p>																													
SETOR: 00	QUADRA: 00	LOTE: 00	SUB-LOTE: 00																										
<p>PROPRIETÁRIO: CAMARA MUNICIPAL DE OURILANDIA DO NORTE</p>		<p>CPF: 22.980.643/0001-81</p>																											
<p>RESPONSÁVEL TÉCNICO: ...</p>		<p>...</p>																											
<p>ENGENHEIRO CIVIL CREA Nº 15220498-0</p>		<p>...</p>																											
PROJETO: ...	CREA: ...	ESCALAS: INDICADAS	DATA: 28/08/2023																										
		FOLHA: 01/01																											